



MAGISTRÁT MĚSTA HAVÍŘOVA

ODBOR KOMUNÁLNÍCH SLUŽEB, SILNIČNÍ SPRÁVNÍ ÚŘAD

VÁŠ DOPIS ZN.:

ZE DNE:

11.10.2024

ZNAČKA SPISU:

OKS/43598/Sp/2024

ČÍSLO JEDNACÍ:

MMH/251929/2024

VYŘIZUJE:

Bc. Petr Sobek

TEL.:

596 803 480

E-MAIL:

sobek.petr@havirov-city.cz

JANKOSTAV s.r.o.,

provádění dopravních staveb

IČO 25855581

Štěpaňákova 714/31

719 00 Ostrava-Kunčice

kterého zastupuje

NVB LINE s.r.o.

IČO 26979675

Cukrovar 716

768 21 Kvasice

DATUM:

16.10.2024

VEŘEJNÁ VYHLÁŠKA

Stanovení přechodné úpravy provozu na pozemních komunikacích - Opatření obecné povahy

Albrechtice, silnice III/4743 v km 1,860 – 2,260, místní komunikace

Magistrát města Havířova, odbor komunálních služeb, jako příslušný správní úřad, dle ustanovení § 7 odst. 2 zákona č. 128/2000 Sb., o obcích ve znění pozdějších předpisů, jako úřad obce s rozšířenou působností, vykonávající přenesenou působnost, stanovenou mu ustanovením § 124 odst. 6 a § 77 odst. 1 písmene c) zákona č. 361/2000 Sb., o provozu na pozemních komunikacích ve znění pozdějších předpisů (dále jen „zákon o silničním provozu“), po předchozím projednání s vlastníky pozemních komunikací dotčených stavbou a příslušným dotčeným orgánem Policie České republiky, Krajské ředitelství policie Moravskoslezského kraje, Územní odbor Karviná, Dopravní inspektorát, čj.: KRPT-244443-5/ČJ-2024-070306 ze dne 10.10.2024

vyhovuje žádosti

JANKOSTAV s.r.o., provádění dopravních staveb, IČO 25855581, Štěpaňákova 714/31, 719 00 Ostrava-Kunčice, kterého zastupuje NVB LINE s.r.o., IČO 26979675, Cukrovar 716, 768 21 Kvasice (dále jen žadatel), v souladu s ustanovením § 171 zák. č. 500/2004 Sb., správní řád ve znění pozdějších předpisů (dále jen „správní řád“) vydává **Opatření obecné povahy**, kterým v souladu s ustanovením § 77 odst. 1 písm. c) zákona o silničním provozu

STANOVÍ

PŘECHODNOU ÚPRAVU PROVOZU NA POZEMNÍ KOMUNIKACI

- Pro zajištění bezpečnosti silničního provozu, z důvodu provádění stavebních prací pro stavbu: *Albrechtice, silnice III/4743 v km 1,860 – 2,260, místní komunikace*, provést umístění přechodného dopravního značení dle odsouhlasené, přiložené dokumentace čj.: MMH/251929/2024.

2. Přechodné dopravní značení řádně umístit na červenobílé pruhované sloupky (stojánky) ve výšce nejméně 0,6 m nad úroveň vozovky. Směrové desky Z 4 (případně zábrany Z 2) budou vždy řádně opatřeny výstražnými světly typu S 7.
3. Stanovení přechodné úpravy dopravního značení je součástí rozhodnutí o povolení zvláštního užívání pozemní komunikace dle znění zákona č. 13/1997 Sb., o pozemních komunikacích ve znění pozdějších předpisů. O toto rozhodnutí je žadatel před zahájením prací povinen požádat příslušný silniční správní úřad.
4. Dopravní značení provést v retroreflexní úpravě dle zákona o silničním provozu, platných ČSN a umístit dle platných TP. Umístění provede způsobilá firma podle platných TKP.
5. Po dobu provádění stavebních prací zajistit bezpečný průjezd vozidel IZS.
6. Po celou dobu stavebních prací dopravní značení udržovat v řádném technickém stavu, nesmí dojít k znečištění přilehlých komunikací.
7. Stavební práce je nutno projednat s vlastníky přilehlých pozemků a nemovitostí.
8. Vyžádá-li si to bezpečnost silničního provozu, je žadatel povinen PDZ změnit nebo doplnit, dle pokynů příslušného orgánu PČR DI Karviná nebo správního úřadu.
9. Ihned po ukončení nebo přerušení stavebních prací dopravní značení neprodleně odstranit.
10. Osoba zodpovědná za organizování a zabezpečení stavebních prací a umístění přechodného dopravního značení – **Radomír Macoszek** – tel.: 731 513 713.
11. V případě nedodržení podmínek stanovených tímto opatřením, je zdejší správní úřad, oprávněn nařídit odstranění nedostatků a uložit sankci za spáchání přestupku podle zvláštního zákona.

Termín pro stanovení přechodné úpravy provozu v termínu od 21. 10. 2024 do 19. 11. 2024

Frézování vozovky a přípravné práce **od 21.10.2024 od 25.10.2024** – bez omezení provozu

Pokládka živice **od 26.10.2024 do 28.10.2024** (v případě nepříznivého počasí 02.11.2024-03.11.2024) - vyloučení veškeré dopravy

Odůvodnění:

Dne 11.10.2024 byl Magistrát města Havířova, odbor komunálních služeb, jako příslušný správní úřad, žadatelem JANKOSTAV s.r.o., provádění dopravních staveb, IČO 25855581, Štěpaňákova 714/31, 719 00 Ostrava-Kunčice, kterého zastupuje NVB LINE s.r.o., IČO 26979675, Cukrovar 716, 768 21 Kvasice, podán návrh přechodné úpravy provozu na pozemních komunikacích v souvislosti se zajištěním stavby: **Albrechtice, silnice III/4743 v km 1,860 – 2,260, místní komunikace**. Návrh byl doložen dokumentací schválenou dotčeným orgánem, kterým je Policie České republiky, Krajské ředitelství policie Moravskoslezského kraje, Územní odbor Karviná, Dopravní inspektorát Karviná, čj.: KRPT-244443-5/ČJ-2024-070306 ze dne 10.10.2024 a projednán s vlastníky stavbou dotčených komunikací. Protože návrhu bylo vyhověno v plném rozsahu, od odůvodnění se, v souladu s ustanovením § 68 odst. 4 správního řádu, upouští. Vzhledem k tomu, že správním úřadem byly shromážděny dostatečné podklady pro vydání stanovení přechodné úpravy provozu na pozemních komunikacích, přistoupil správní úřad k vydání stanovení ve znění, jak je uvedeno výše.

Opatření obecné povahy se doručuje veřejnou vyhláškou dle ustanovení § 25 správního řádu.

Poučení:

Proti opatření obecné povahy nelze podat opravný prostředek (ustanovení §173 správního řádu).

V souladu s ustanovením § 77 odst. 5 zákona o silničním provozu opatření obecné povahy **nabývá účinnosti pátým dnem po vyvěšení.**

Bc. Petr Sobek
oprávněná úřední osoba
silniční správní úřad

Příloha:

- ověřená situační dokumentace č.j.: MMH/251929/2024

Toto oznámení musí být vyvěšeno po dobu 15 dnů na úřední desce Magistrátu města Havířova a Obec Albrechtice.

Vyvěšeno dne: Sejmuto dne:

Razítko a podpis orgánu, který potvrzuje vyvěšení a sejmutí oznámení

Obdrží:

navrhovatelé - účastníci řízení

JANKOSTAV s.r.o., provádění dopravních staveb, IDDS: mbsdgvwq

NVB LINE s.r.o., IDDS: 5zjqtmk

ostatní účastníci řízení

Správa silnic Moravskoslezského kraje, příspěvková organizace, středisko Karviná, IDDS: jyt8nr

dotčené orgány

Policie České Republiky, Krajské ředitelství policie Moravskoslezského kraje, ÚO Karviná, Dopravní inspektorát, IDDS: n5hai7v

Magistrát města Havířova, odbor komunálních služeb, dopravní úřad, Svornosti 86/2, Město, 736 01 Havířov 1
Obec Albrechtice, IDDS: tudbvzd

Hasičský záchranný sbor Moravskoslezského kraje, územní odbor Karviná, IDDS: spdaive

Zdravotnická záchranná služba Moravskoslezského kraje, příspěvková organizace, územní odbor Karviná,
IDDS: muamahh

Koordinátor ODIS s.r.o., IDDS: 24tgfvk

Transdev Slezsko a.s., IDDS: yw2dmke













na vědomí

Obec Albrechtice, úřední deska, IDDS: tudbvzd

Další účastníci veřejnou vyhláškou

PRACOVNÍ MÍSTO

- silnice II/4743, staničení km 1,860 - km 2,260
- délka pracovního místa 400 m
- pokládka nového povrchu řešena za úplné jednostranné uzavírky
- bude vyznačena objíždňá trasa pro autobusy a objíždňá trasa pro ostatní vozidla

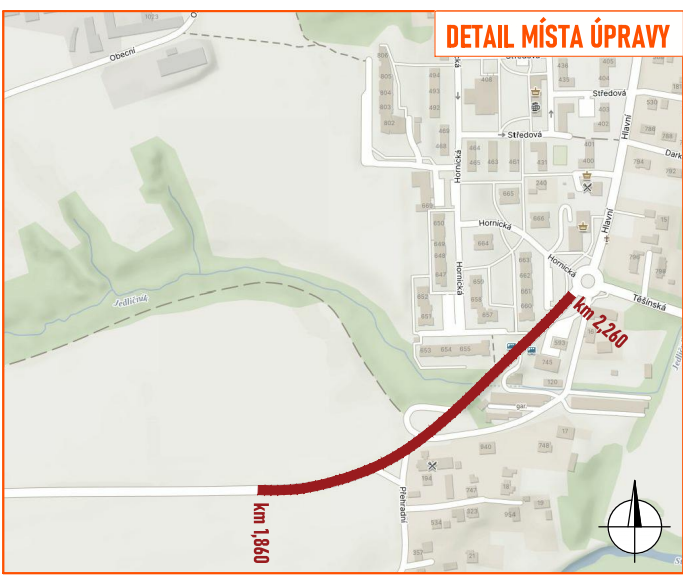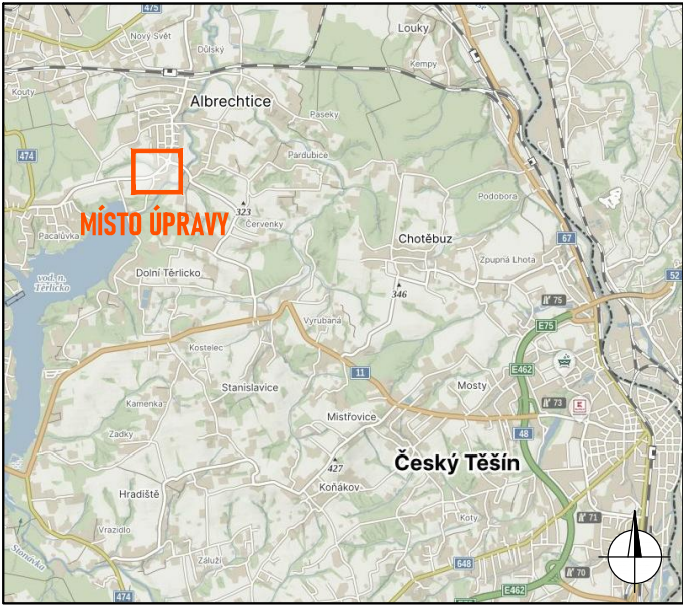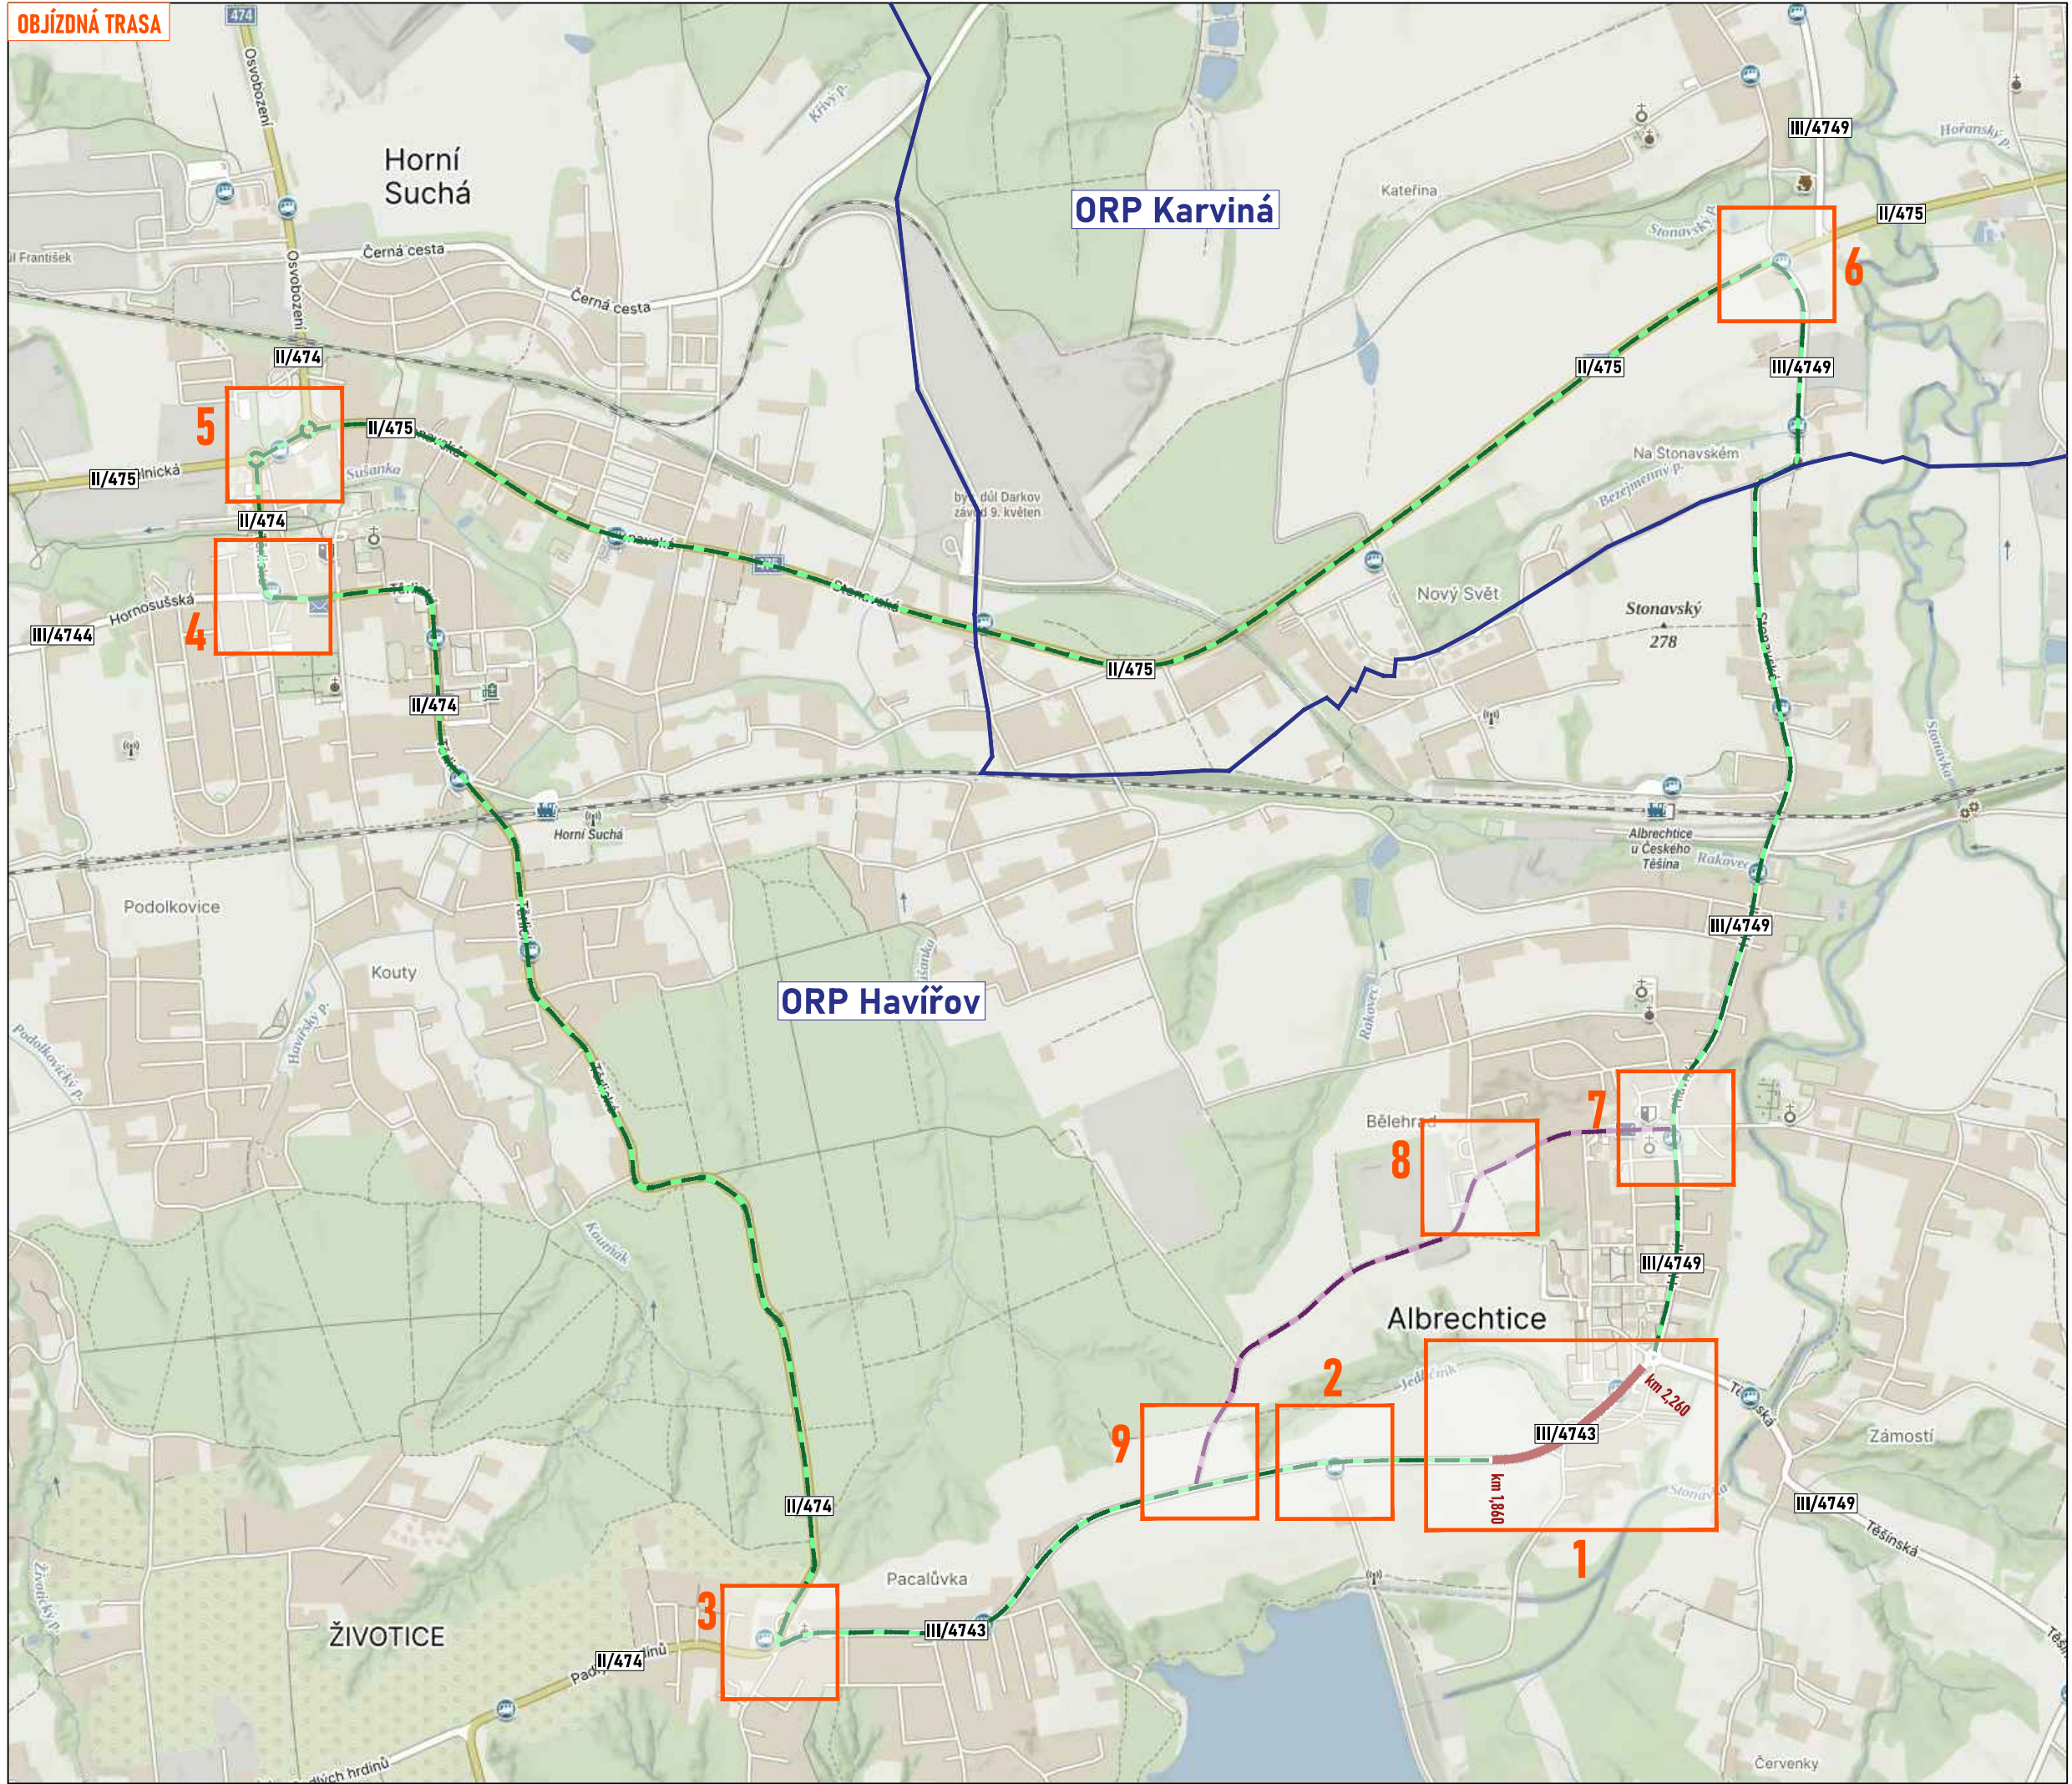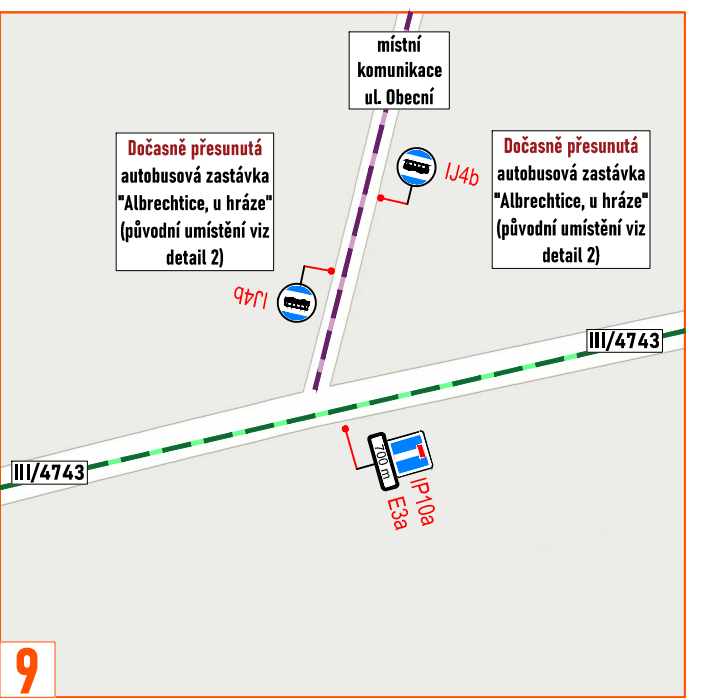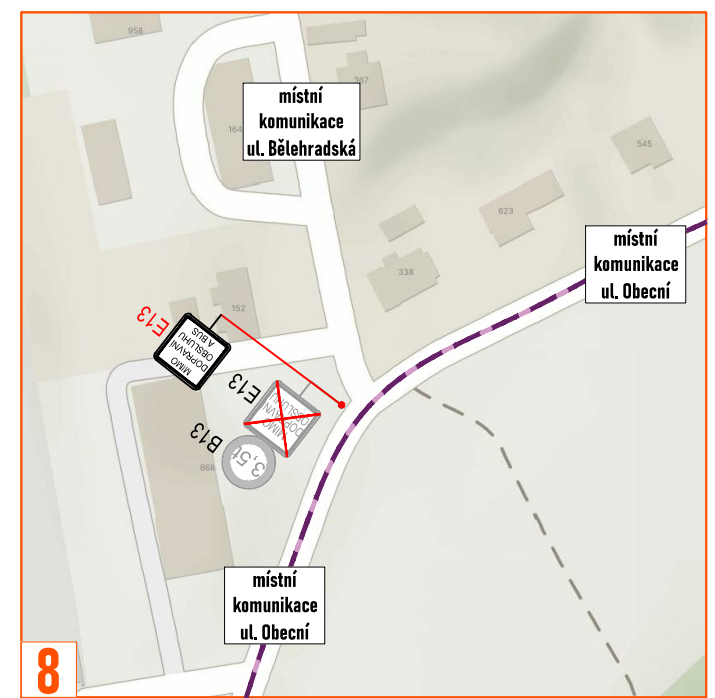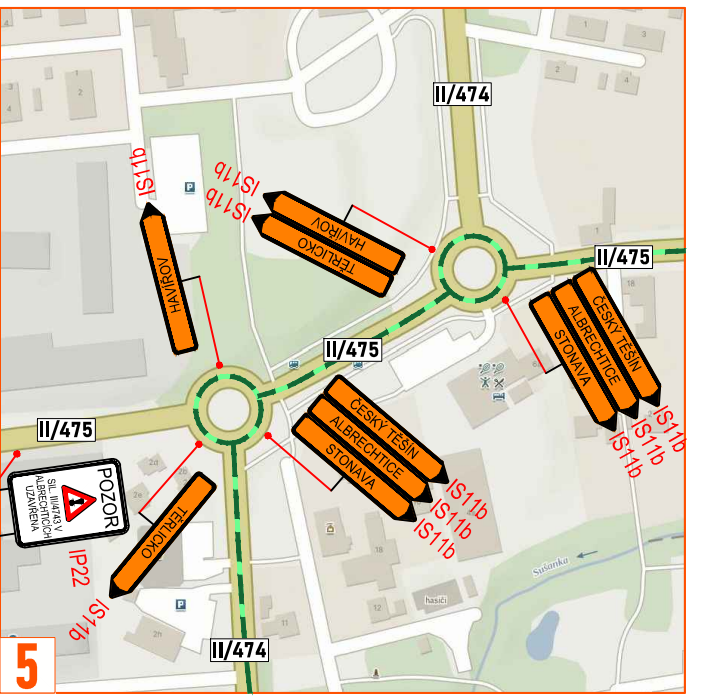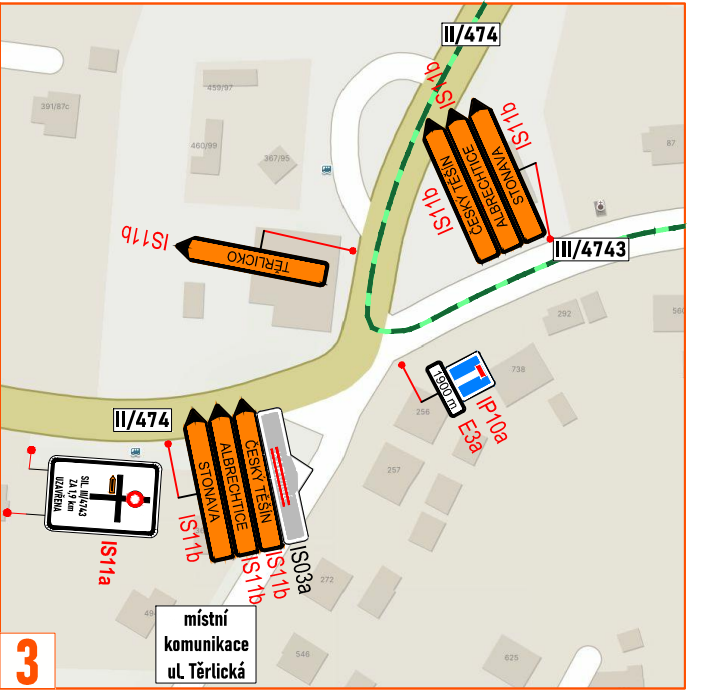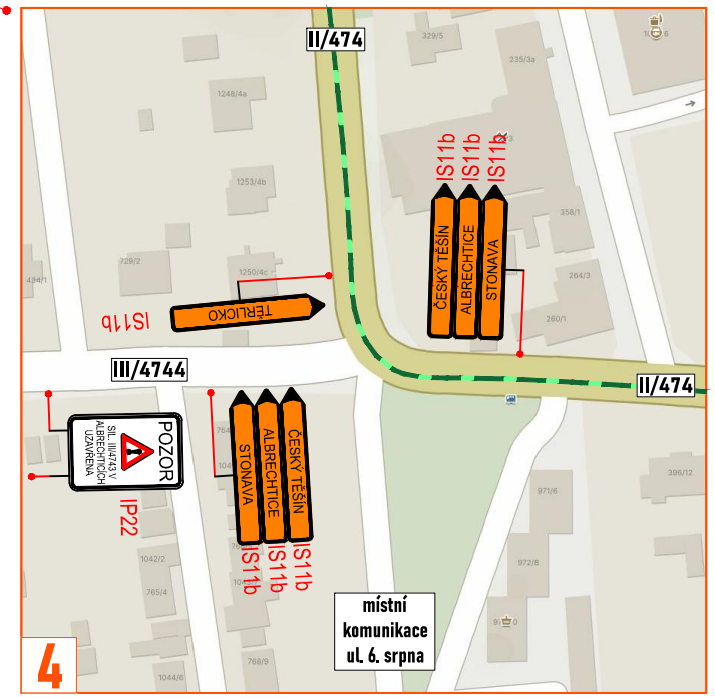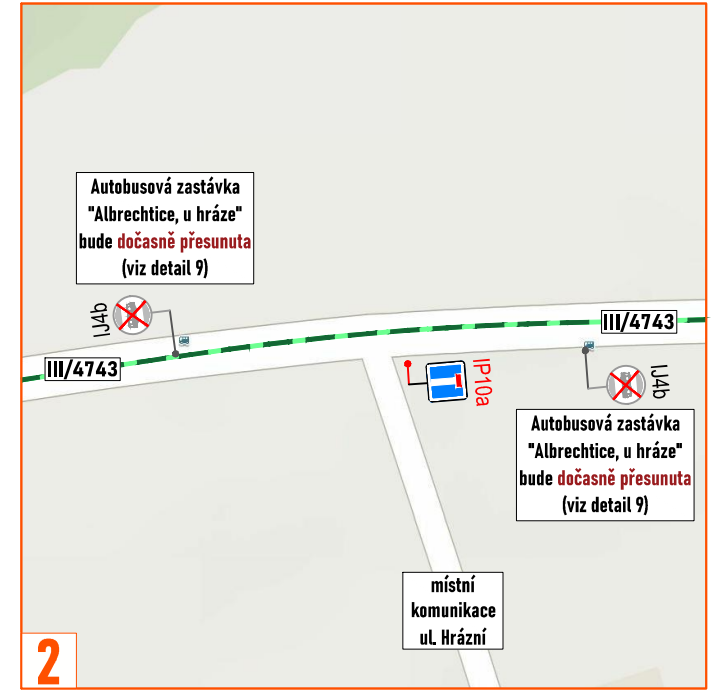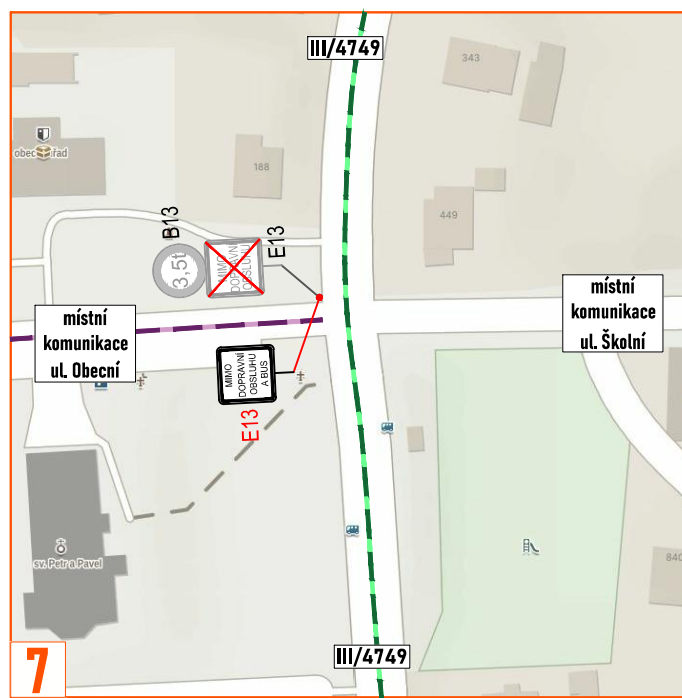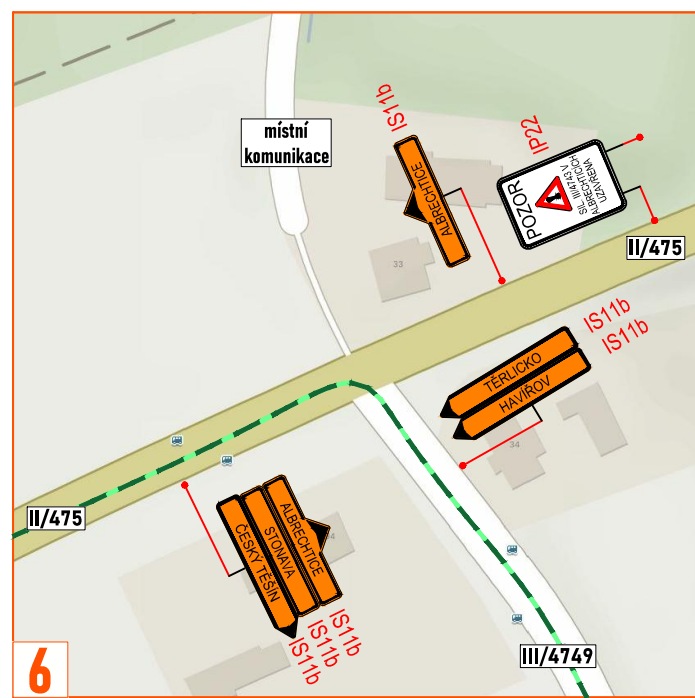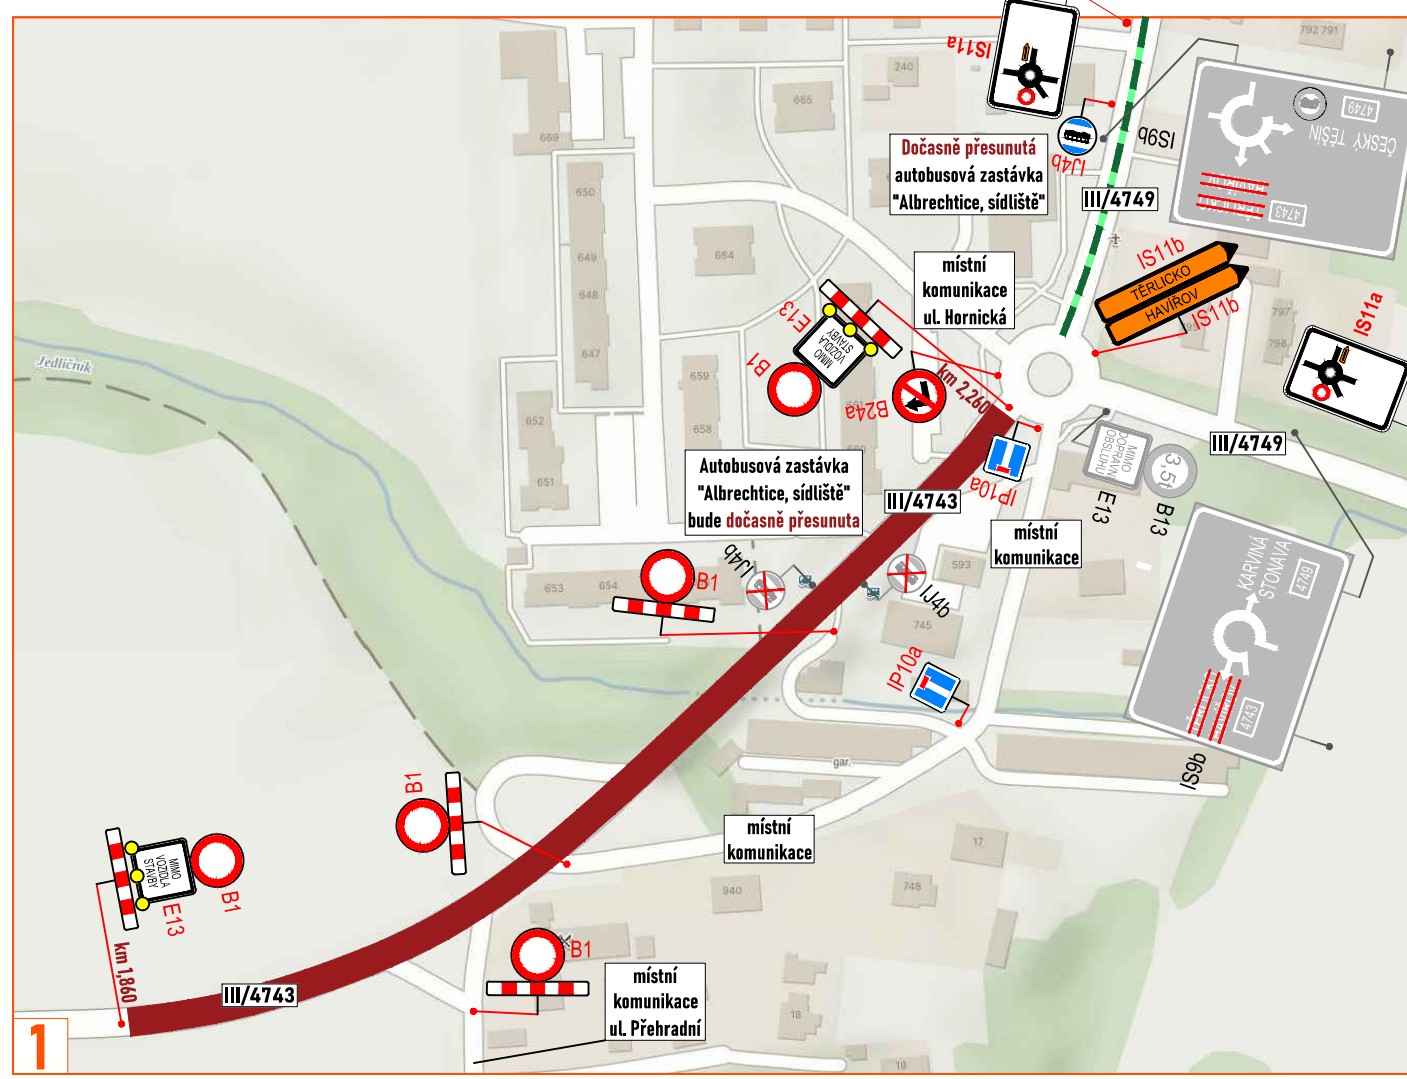






- LEGENDA:**
- pracovní místo
 - objíždňá trasa
 - objíždňá trasa BUS
 - navržené přechodné svítlé dopravní značení
 - stávající svítlé dopravní značení
 - zneplatněné stávající svítlé dopravní značení

Souhlasíme s přechodnou úpravou provozu, uzavírkou a zvláštním užíváním pozemní komunikace, a navrženými objíždňými trasami. V souladu s ustanovením § 36 odst. 3 zák. č. 500/2004 Sb. Správního řádu se vzdáváme práva vyjádřit se k podkladům rozhodnutí. Dopravní značení, které bude v rozporu s přechodným dopravním značením, bude dočasně zneplatněno.

ZDROJ MAPOVÝCH PODKLADŮ	Mapy.cz; © Seznam.cz, a.s.	MAPY.CZ
VYPRACOVAL	ŠMÍDOVÁ	<p>NVB LINE s.r.o. Cukrovar 716 768 21 Kvesice www.nvblne.cz smidova@nvblne.cz tel: 770 163 047</p>
UPRAVIL		
KONTROLOVAL	JANATA	
INVESTOR	SSMSK, p. o.	
ZHOTOVITEL	JANKOSTAV s.r.o.	
NÁZEV STAVBY	OPRAVA POVRCHU SILNICE III/4743 ALBRECHTICE	
DOPRAVNĚ INŽENÝRSKÁ OPATŘENÍ	POKLÁDKA	
	FORMÁT	820 x 297
	DATUM	8.10.2024
	Č. ZAKÁZKY	ZK-24-1219

SCHEMATA POHYBLIVÉHO PRACOVNÍHO MÍSTA

- silnice III/4743, staničení km 1,860 - 2,260
- schémata budou využita při frézování stávajícího povrchu a při dokončovací pracích
- délka pracovního místa max. 50 m
- průjezdná šířka min. 3,0 m
- vozidla usměrňována pomocí DZ P7 a P8
- u okružní křižovatky budou vozidla zastavována proškolenými odpovědnými osobami s DZ Z8d

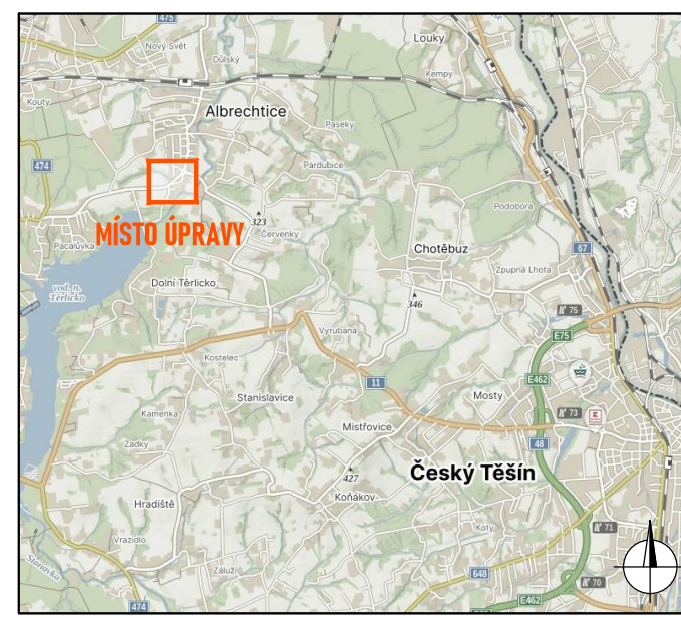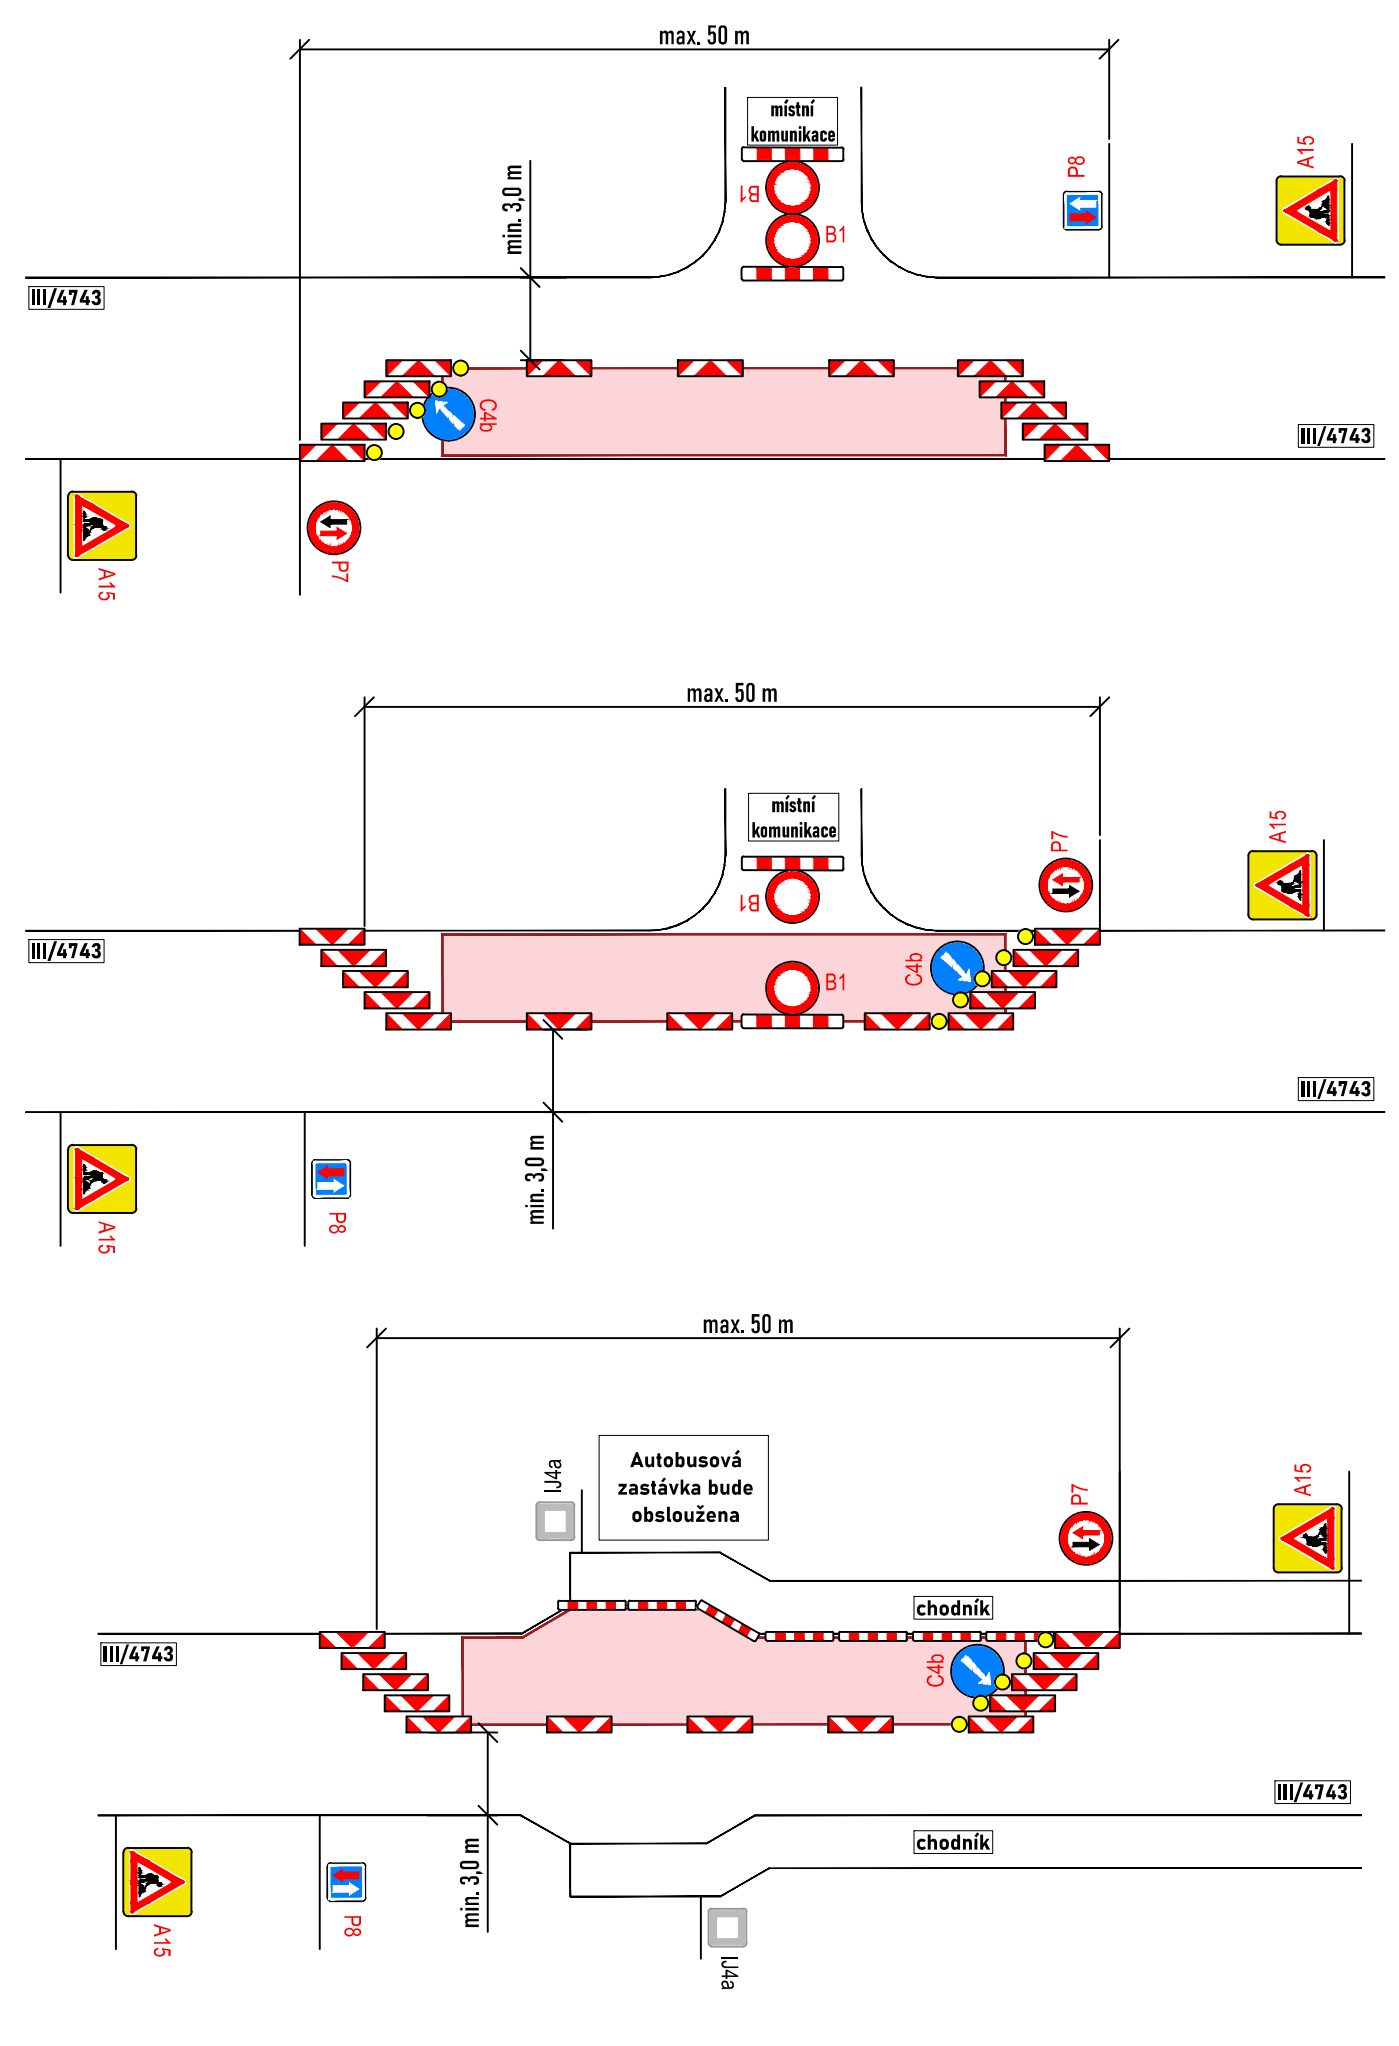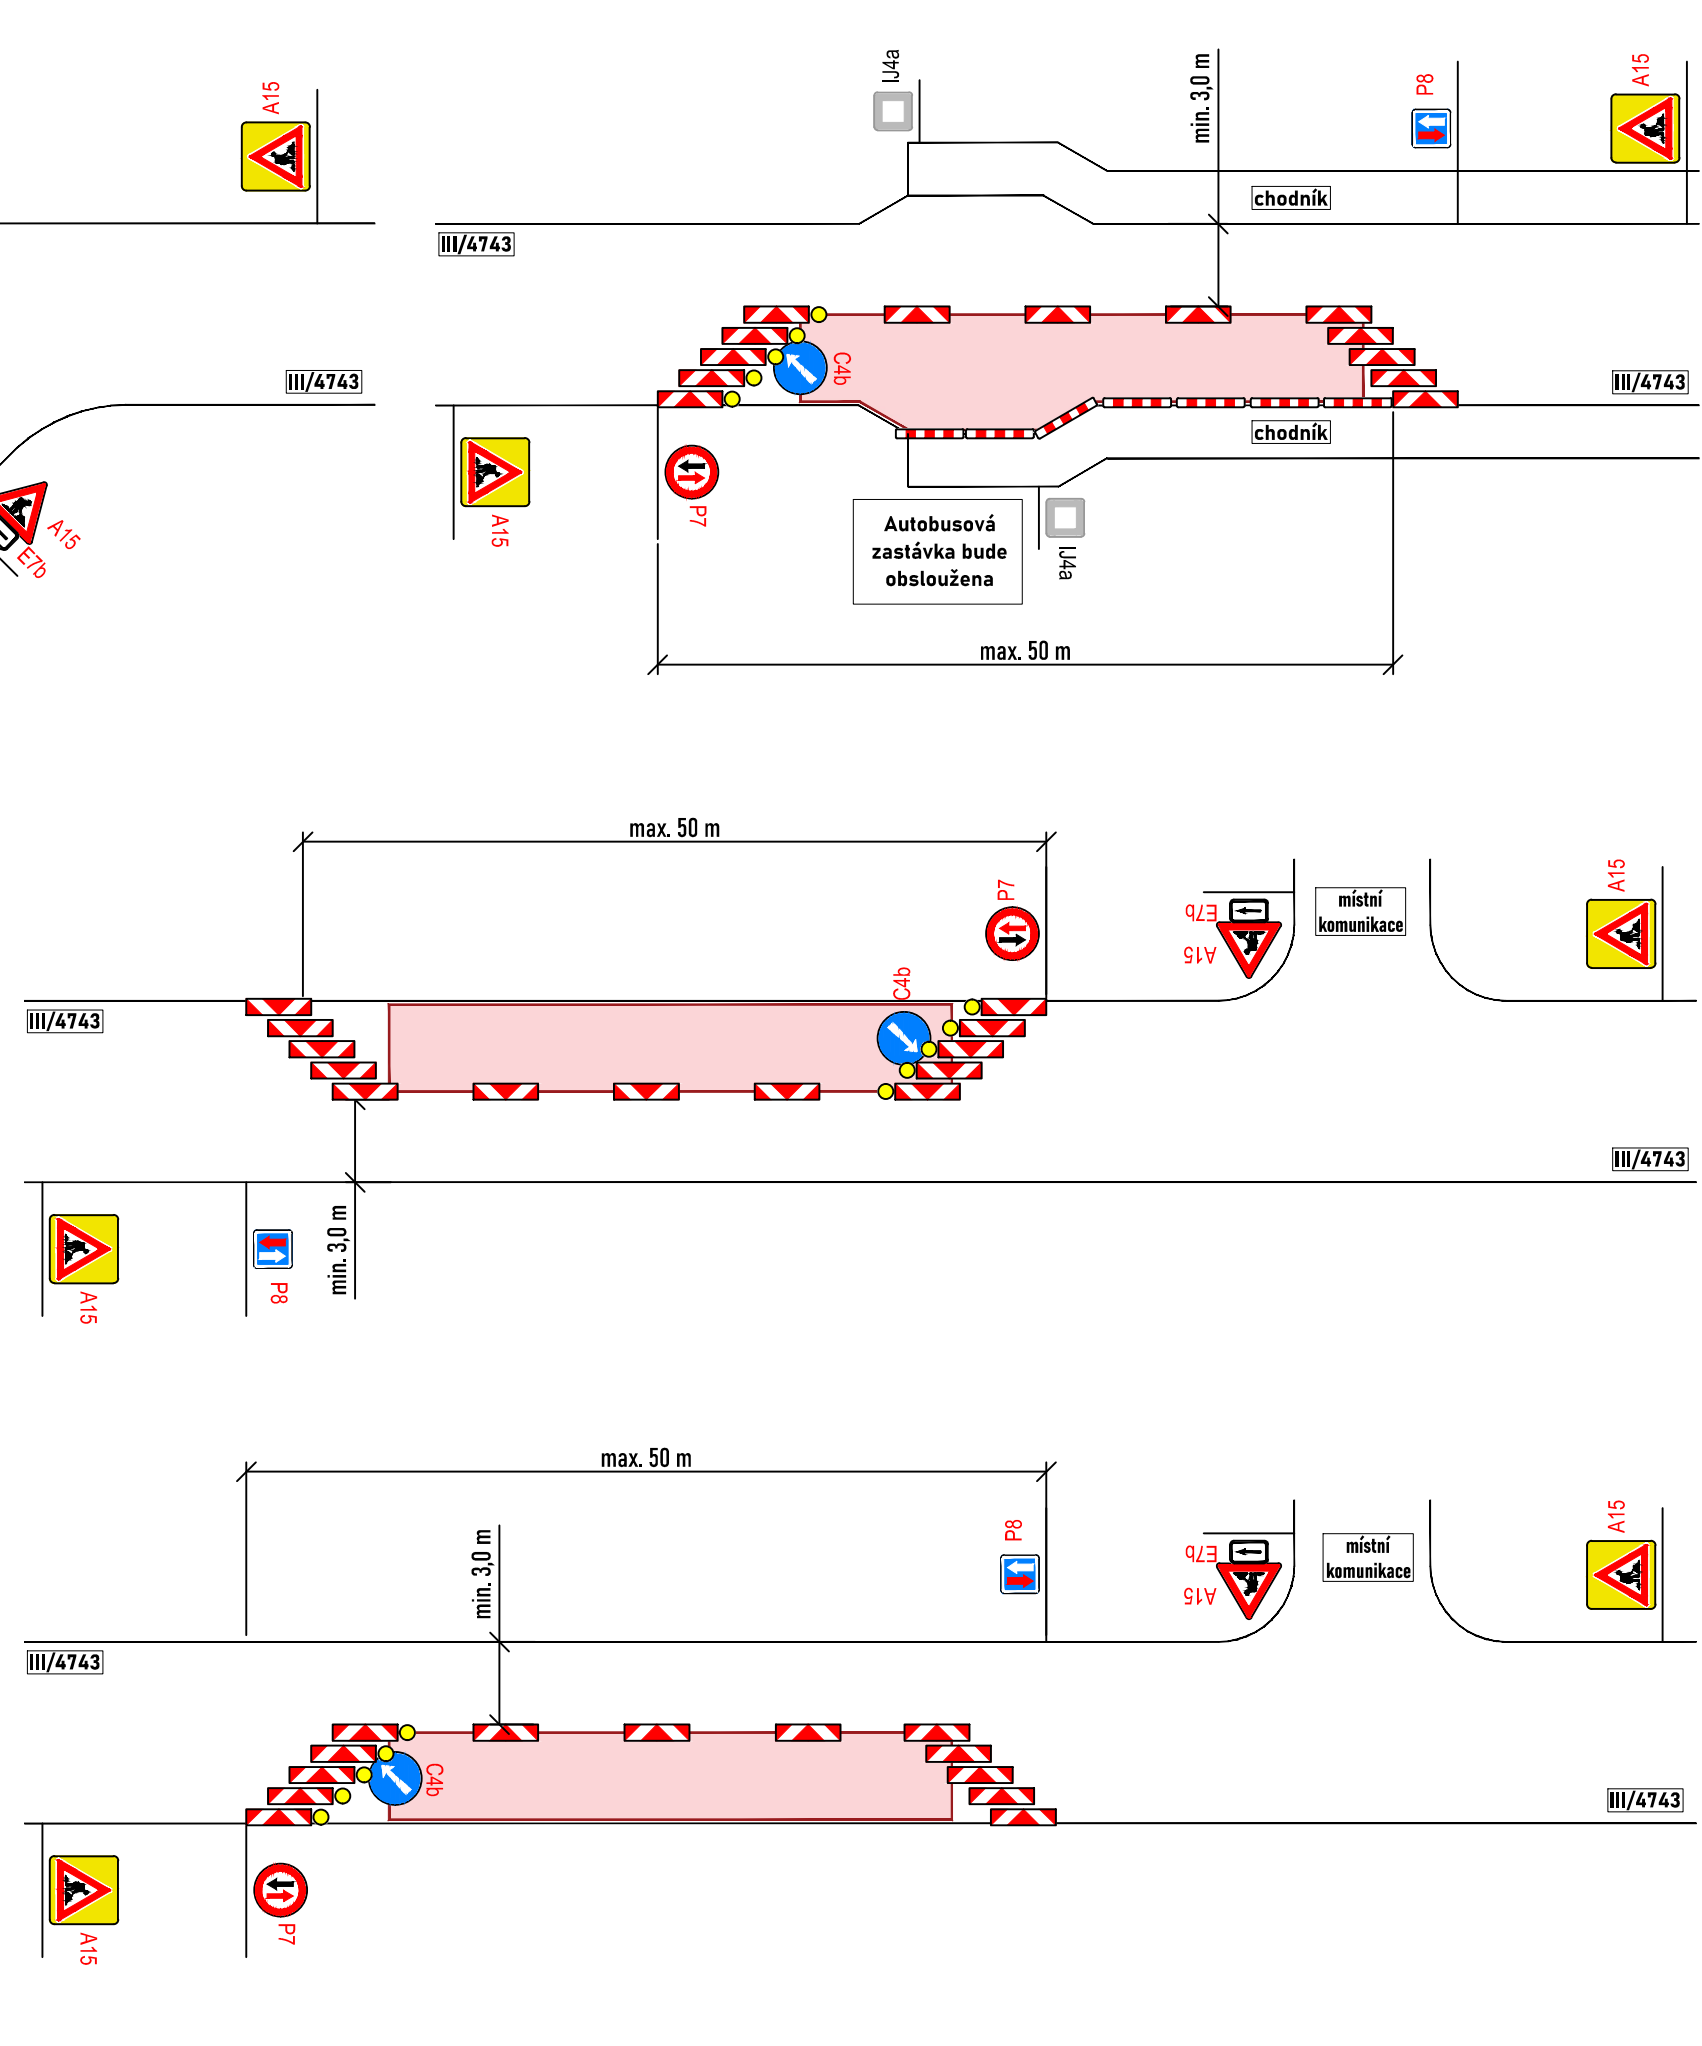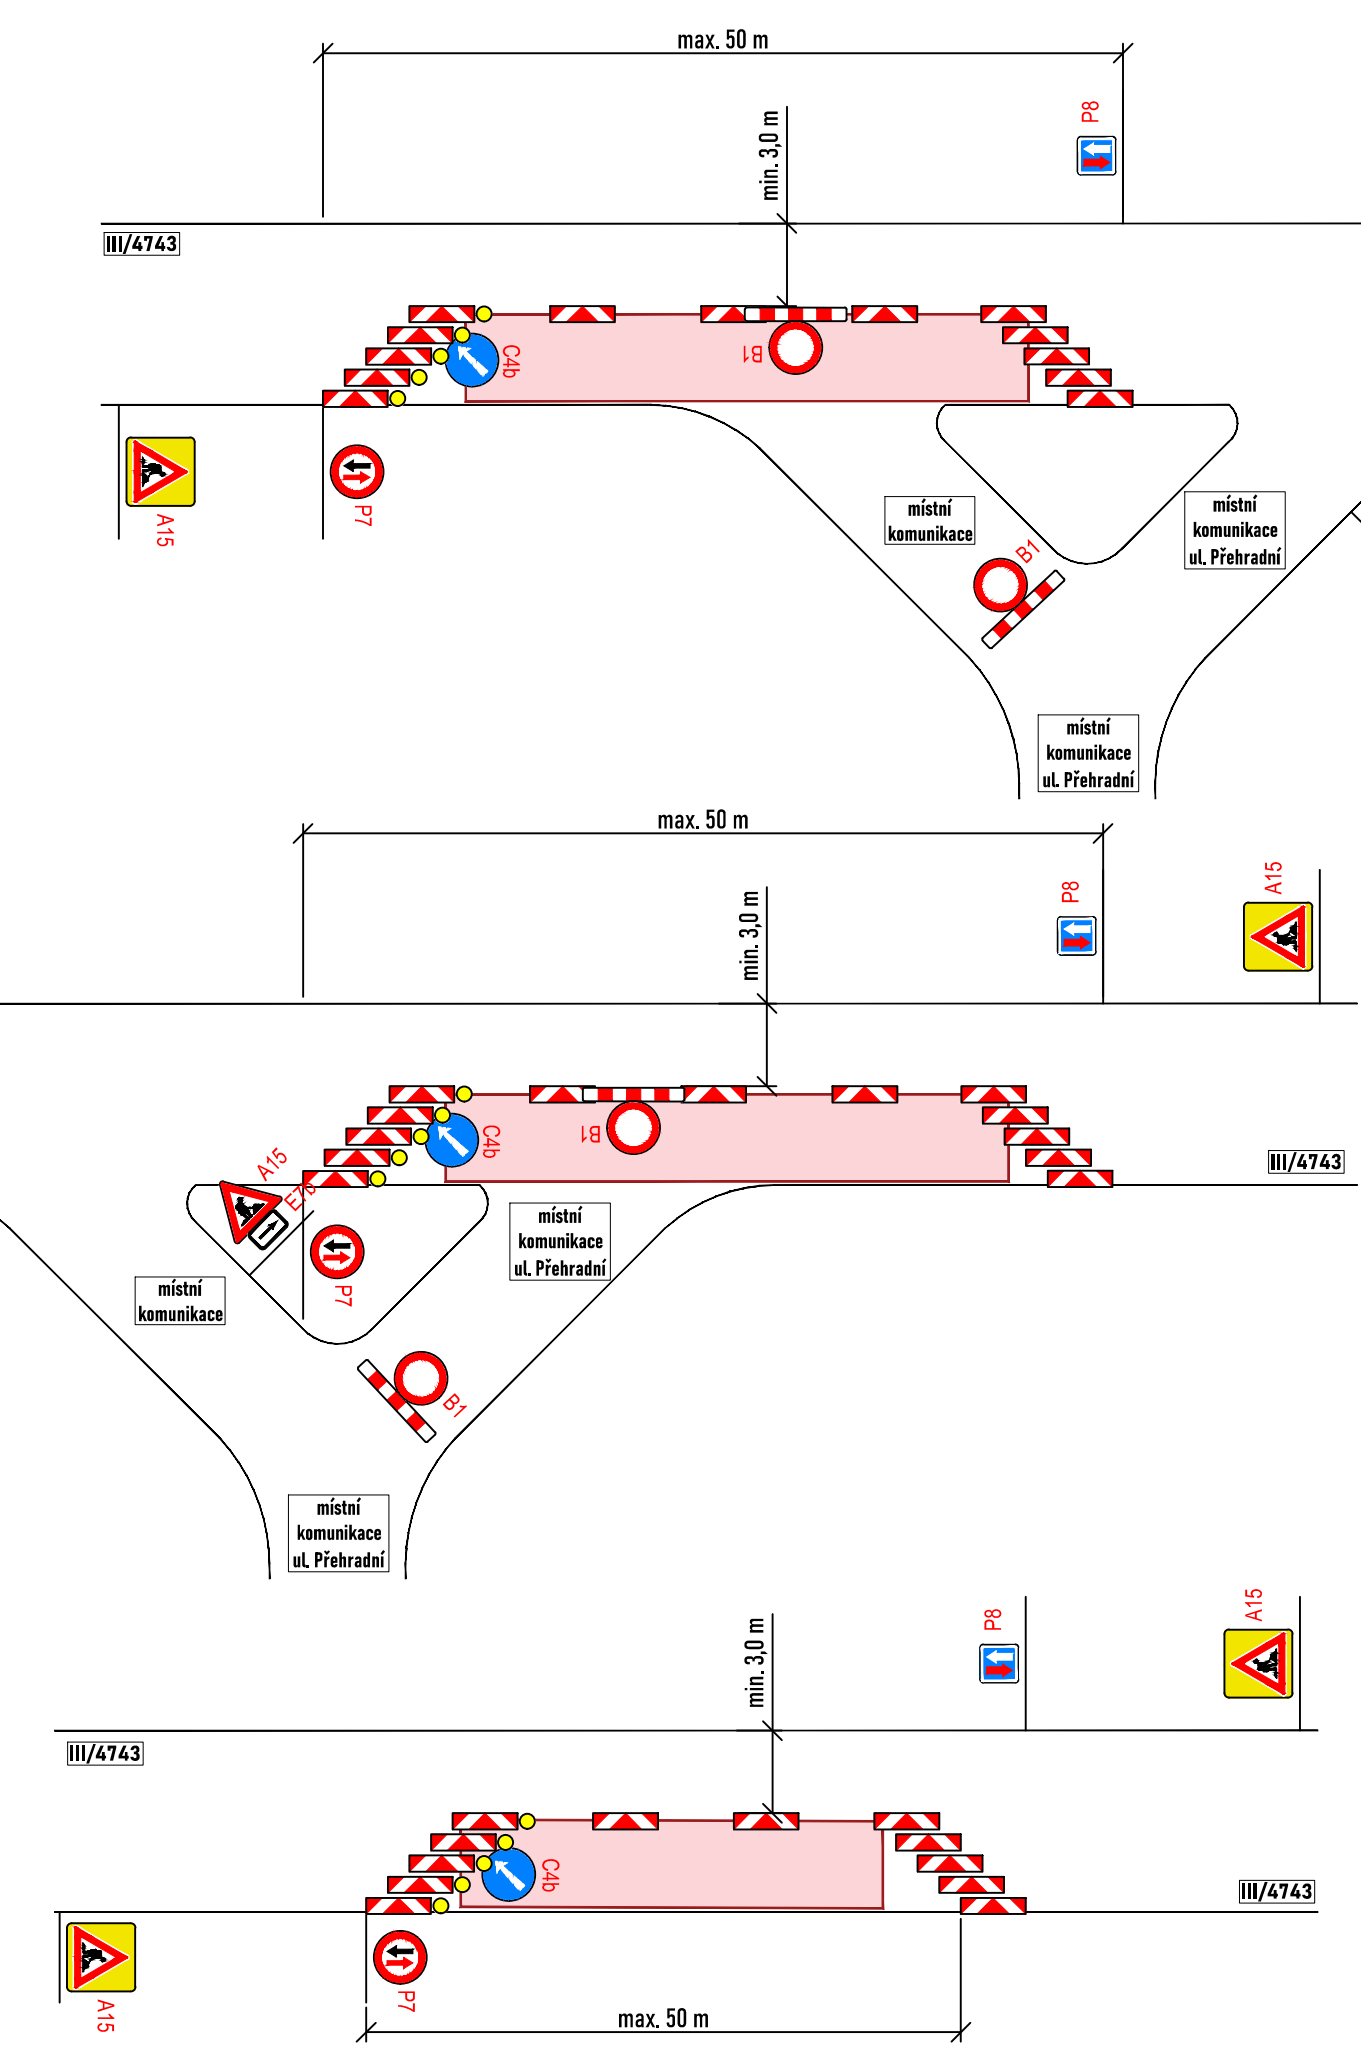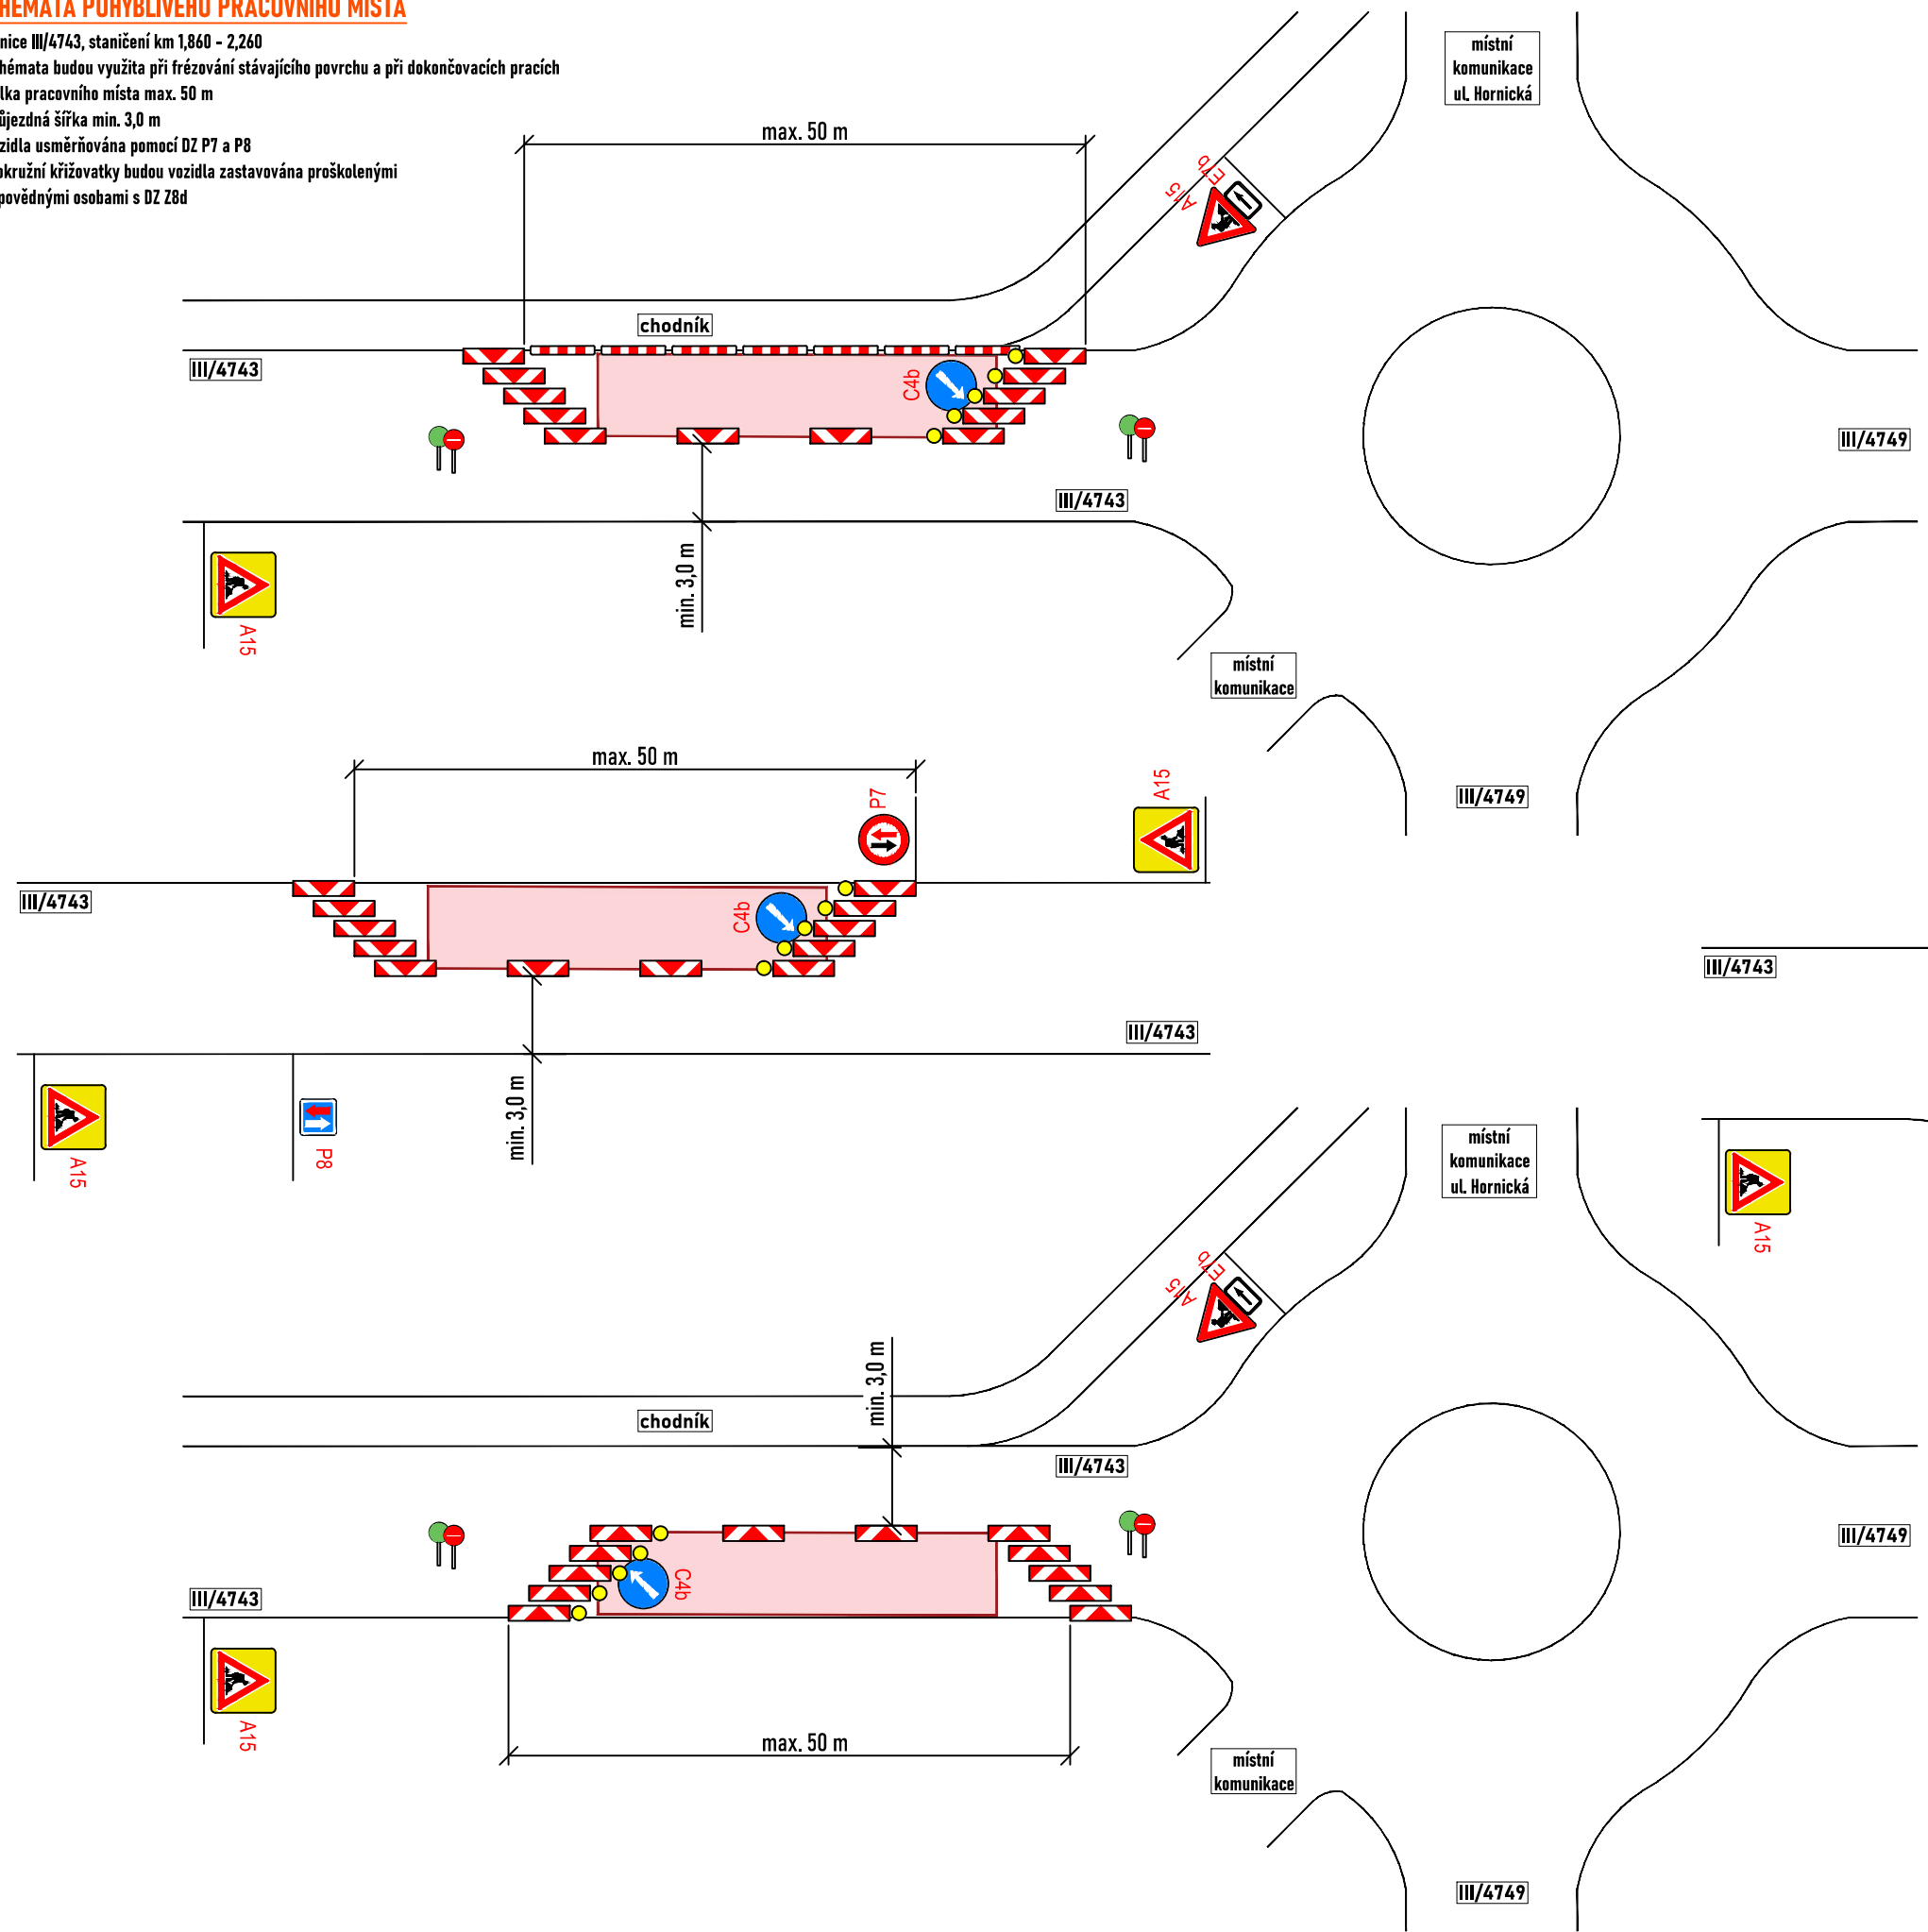

- LEGENDA:**
- pracovní místo
 - navržené přechodné svíslé dopravní značení
 - stávající svíslé dopravní značení
 - zneplatněné stávající svíslé dopravní značení
 - proškolená osoba zastávající vozidla s Z8d

Souhlasíme s přechodnou úpravou provozu, uzavírkou a zvláštním užíváním pozemní komunikace, a navrženými objízdními trasami. V souladu s ustanovením § 36 odst. 3 zák. č. 500/2004 Sb. Správním řádu se vzdáváme práva vyjádřit se k podkladům rozhodnutí.

Dopravní značení, které bude v rozporu s přechodným dopravním značením, bude dočasně zneplatněno.

ZDROJ MAPOVÝCH PODKLADŮ	Mapy.cz; © Seznam.cz, a.s.	MAPY.CZ
VYPRACOVAL	ŠMÍDOVÁ	
UPRAVIL		
KONTROLOVAL	JANATA	
INVESTOR	SSMSK, p. o.	
ZHOTOVITEL	JANKOŠTAV s.r.o.	
NÁZEV STAVBY	OPRAVA POVRCHU SILNICE III/4743 ALBRECHTICE	
DOPRAVNĚ INŽENÝRSKÁ OPATŘENÍ	FORMÁT	1000 x 297
FRÉZA, DOKONČOVACÍ PRÁCE	DATUM	8. 10. 2024
	Č. ZAKÁZKY	ZK-24-1219

